
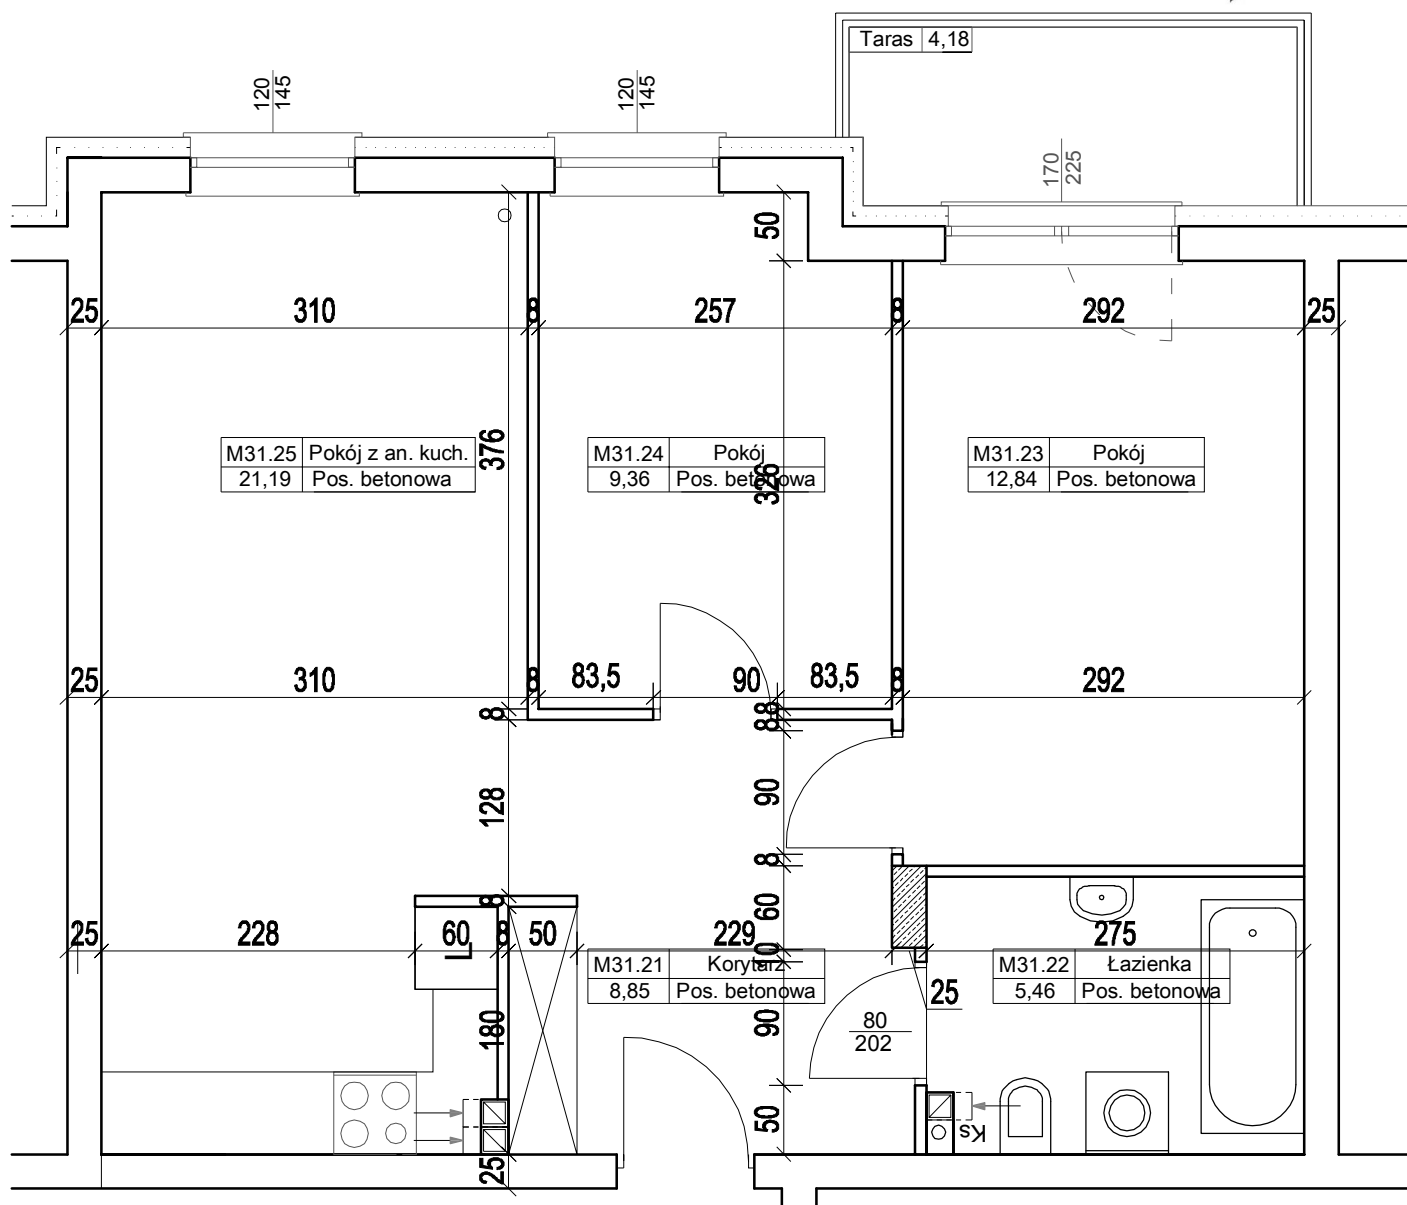


RZUT MIESZKANIA M31-BUDYNEK NR 2
 POW. UŻYTKOWA 57,70m²
 II PIĘTRO

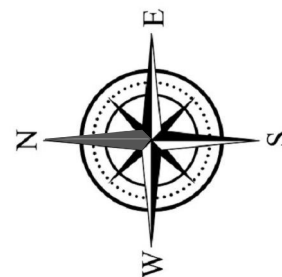

Koordynator sprzedaży : Zygmunt Kośny tel. 502 42 77 99
 e-mail: biuro@kobud.com.pl